

1.-ANEXO A MEMORIA DE ACTIVIDAD

1.1.-OBJETO Y JUSTIFICACIÓN DEL ANEXO A PROYECTO

El objeto del presente anexo a memoria es justificar requerimiento del Ayuntamiento de Torrefarrera, (Expte nº 236/2023) solicitado por el Consell Comarcal, para obtener permiso ante el Ayuntamiento de Torrefarrera para la instalación de un lavadero de vehículos industriales en instalaciones existentes situadas en C/ Marinada naves 8-10-12 de Torrefarrera (Lleida), actividad complementaria a la existente “Almacenamiento de Maquinaria Industrial”, **la cual deberá tramitarse como Anexo II** “Actividades sometidas al régimen de licencia ambiental”.

1.2.-PETICIONARIO

El presente anexo a proyecto se redacta a petición de Alco Rental Services S.L.U., con domicilio social en Pol. Ind. Can Roca C/ Torn 18-22 de Esparraguera (Barcelona) y C.I.F: B-66.971.276.

1.3.-JUSTIFICACION REQUERIMIENTO

1. No se almacenan aceites y gasoil pero se tienen una previsión a futuro. La forma de almacenamiento en su caso será:

Gasóleo: Depósito de doble pared de 1 m³ sobre bandeja de recogida.

Aceites: En garrafas precintadas sobre cubeto de retención móvil.



2. En el establecimiento se alquilará material procedente de la construcción y maquinaria:


- Andamios, radiales, martillos, vibradoras, hormigoneras, etc.
- Plataformas elevadoras
- Vallas
- Sanitarios
- Encofrados y entibaciones
- Martillos neumáticos, pistolletes, etc.

La periodicidad dependerá de la demanda de mercado pero se calculan de alquileres quincenales durante 220 días al año, lo que viene a ser un alquiler medio de material de 15 días/año.

3. Se adjunta plano donde se aclara el sistema de vertido de las aguas residuales.


En Lleida, a 8 de Septiembre de 2.023

El Ingeniero Técnico Industrial al servicio
de la empresa Adell Ingenieros S.L.

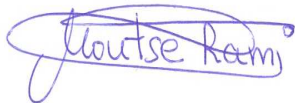

D. Montse Rami Pueyo

Nº colegiado 21.576-L

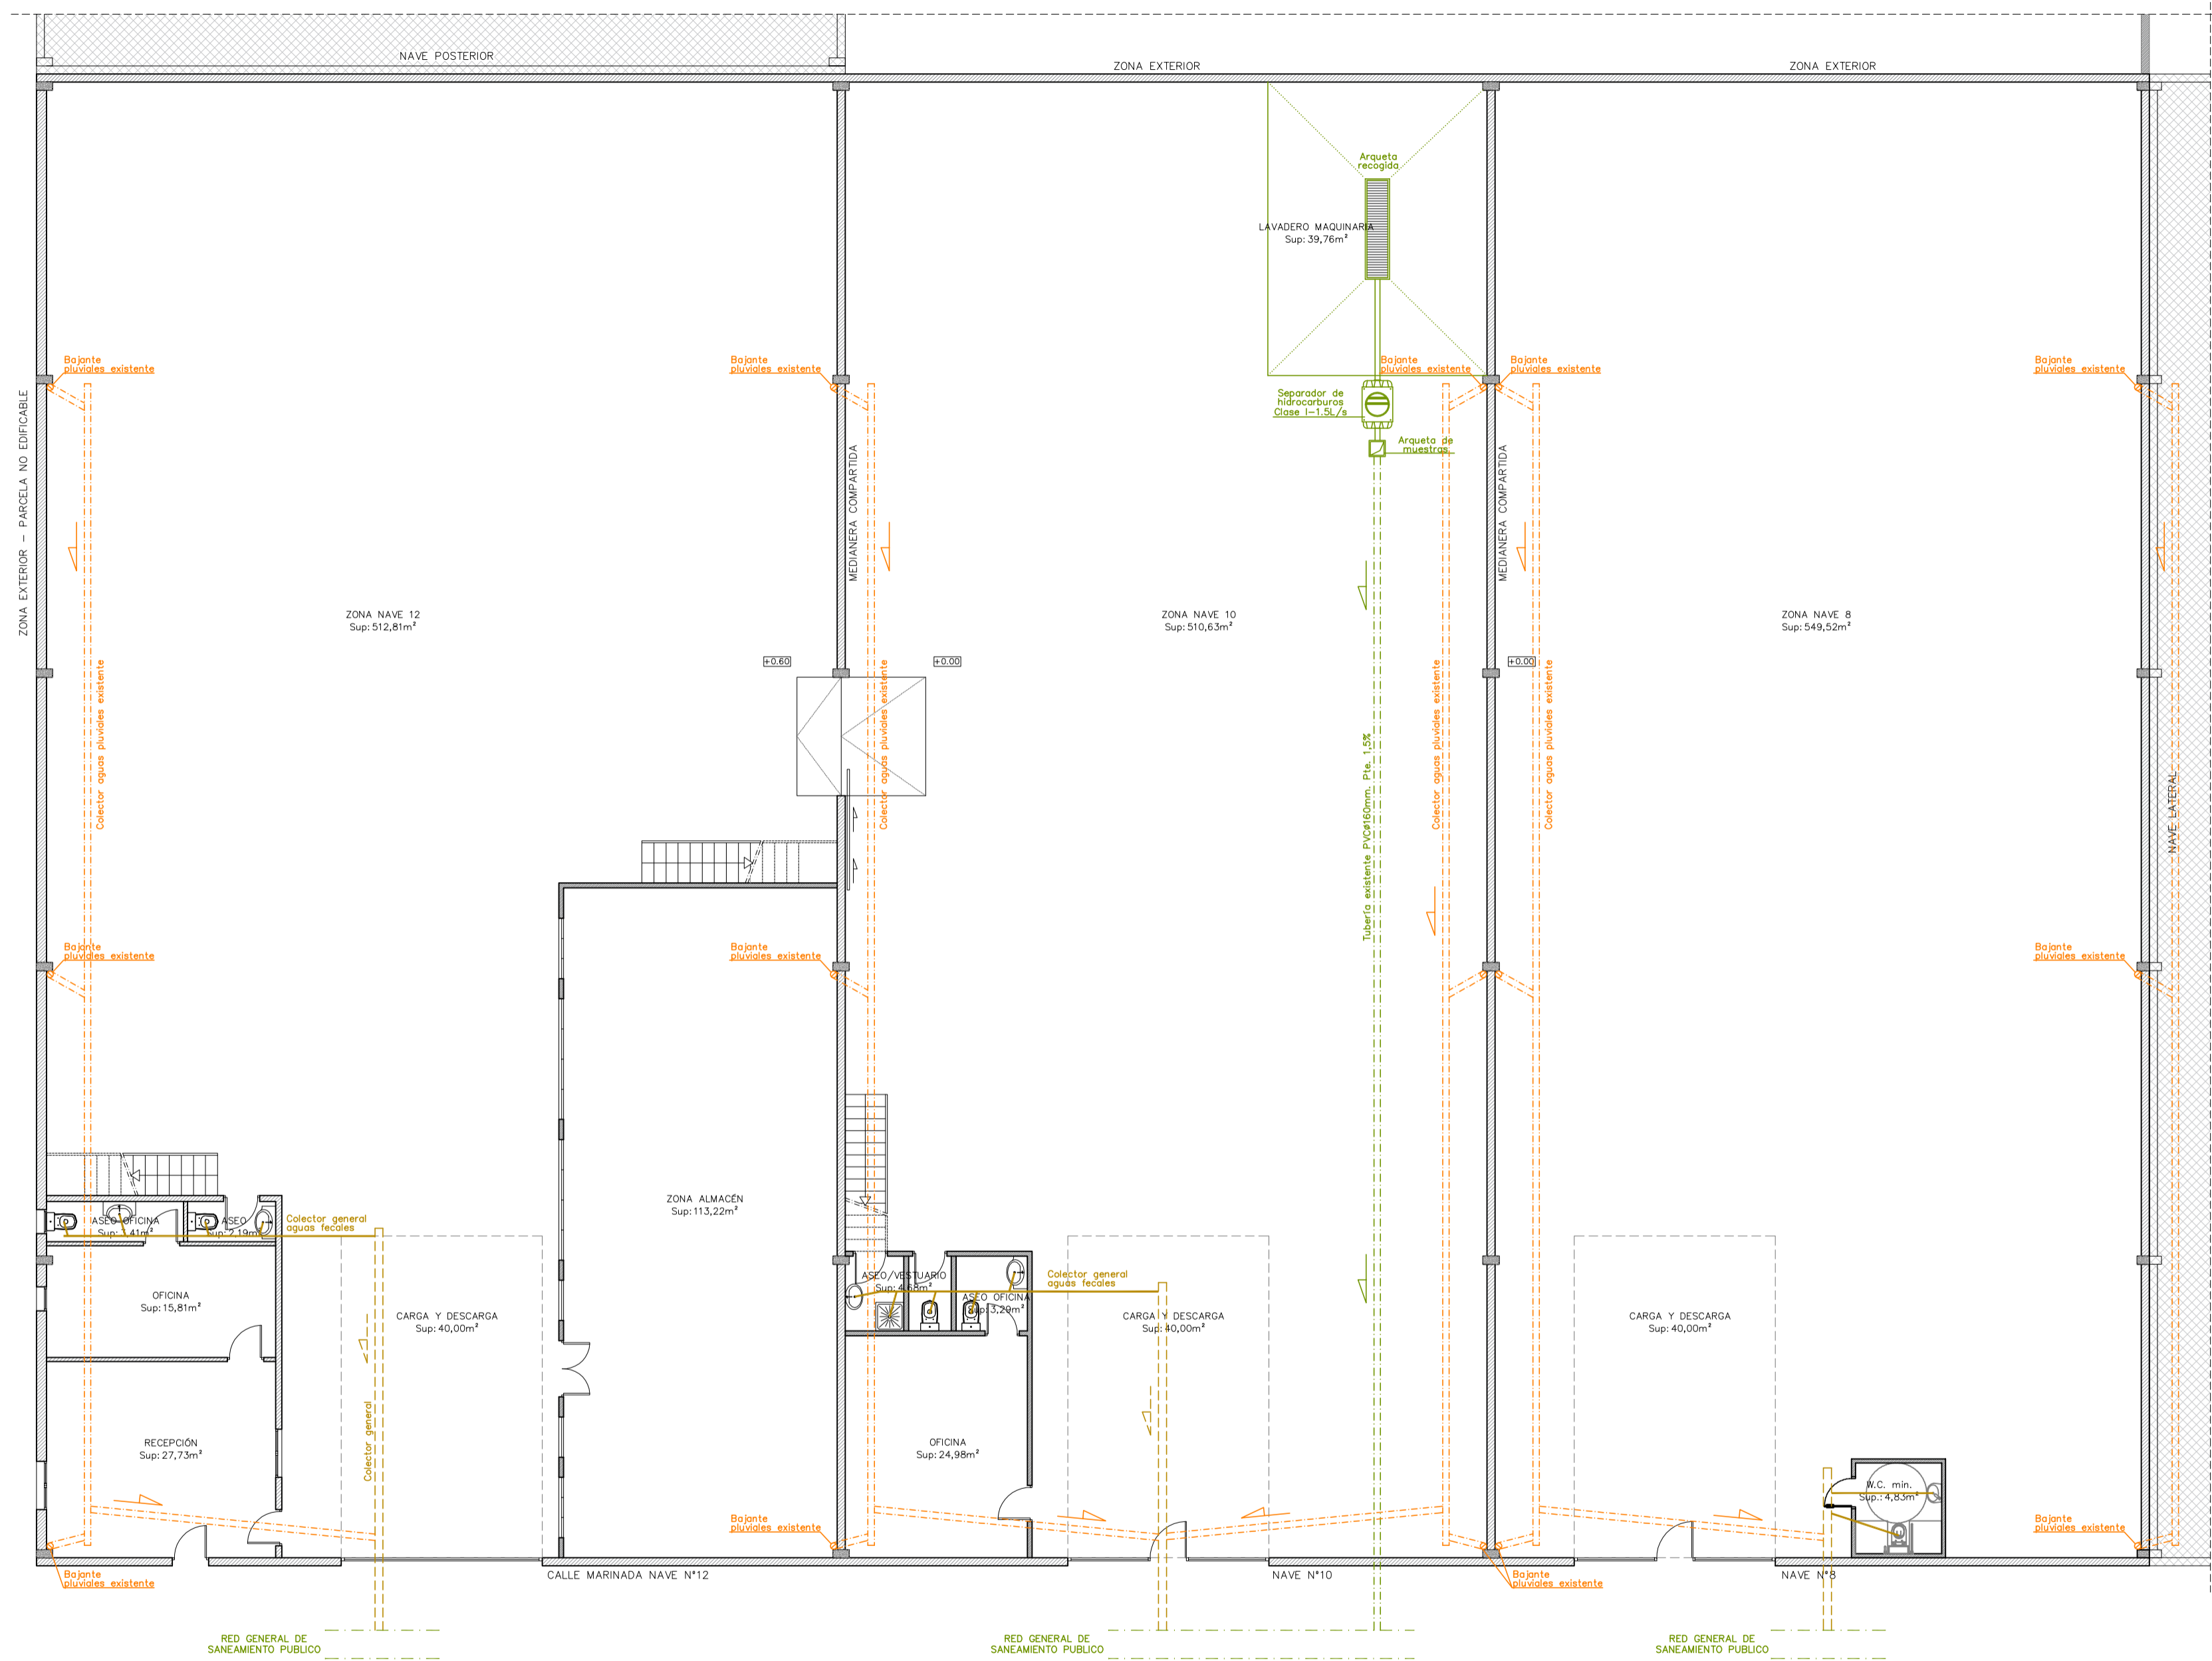

PLANTA SANEAMIENTO EXISTENTE



Plaza Mayor nº1 1ºD 22400 MONZON
 Telf/Fax 974 416 353
 e-mail. mrami@adell-ingenieros.com
 e-mail. jmadell@adell-ingenieros.com

ANEXO A PROYECTO DE ACTIVIDAD (COMUNICACIÓN AMBIENTAL)
 PARA "ALQUILER DE MAQUINARIA INDUSTRIAL"
 EN TORREFARRERA (LLEIDA)

| | | | |
|----------------------------|--------------------|--|--------------|
| INGENIERO | <i>Montse Ramí</i> | PLANO | Nº |
| MONTSE RAMI PUEYO | | PLANTA BAJA | 1 |
| PROPIEDAD | | INSTALACIÓN EXISTENTE SANEAMIENTO | Escala 1:125 |
| ALCO RENTAL SERVICES S.L.U | | SITUACION | FECHA |
| | | Pol.Ind. Les Comes | |
| | | c/ Marinada Naves 8-10-12 Torrefarrera | SEPTMB. 2023 |